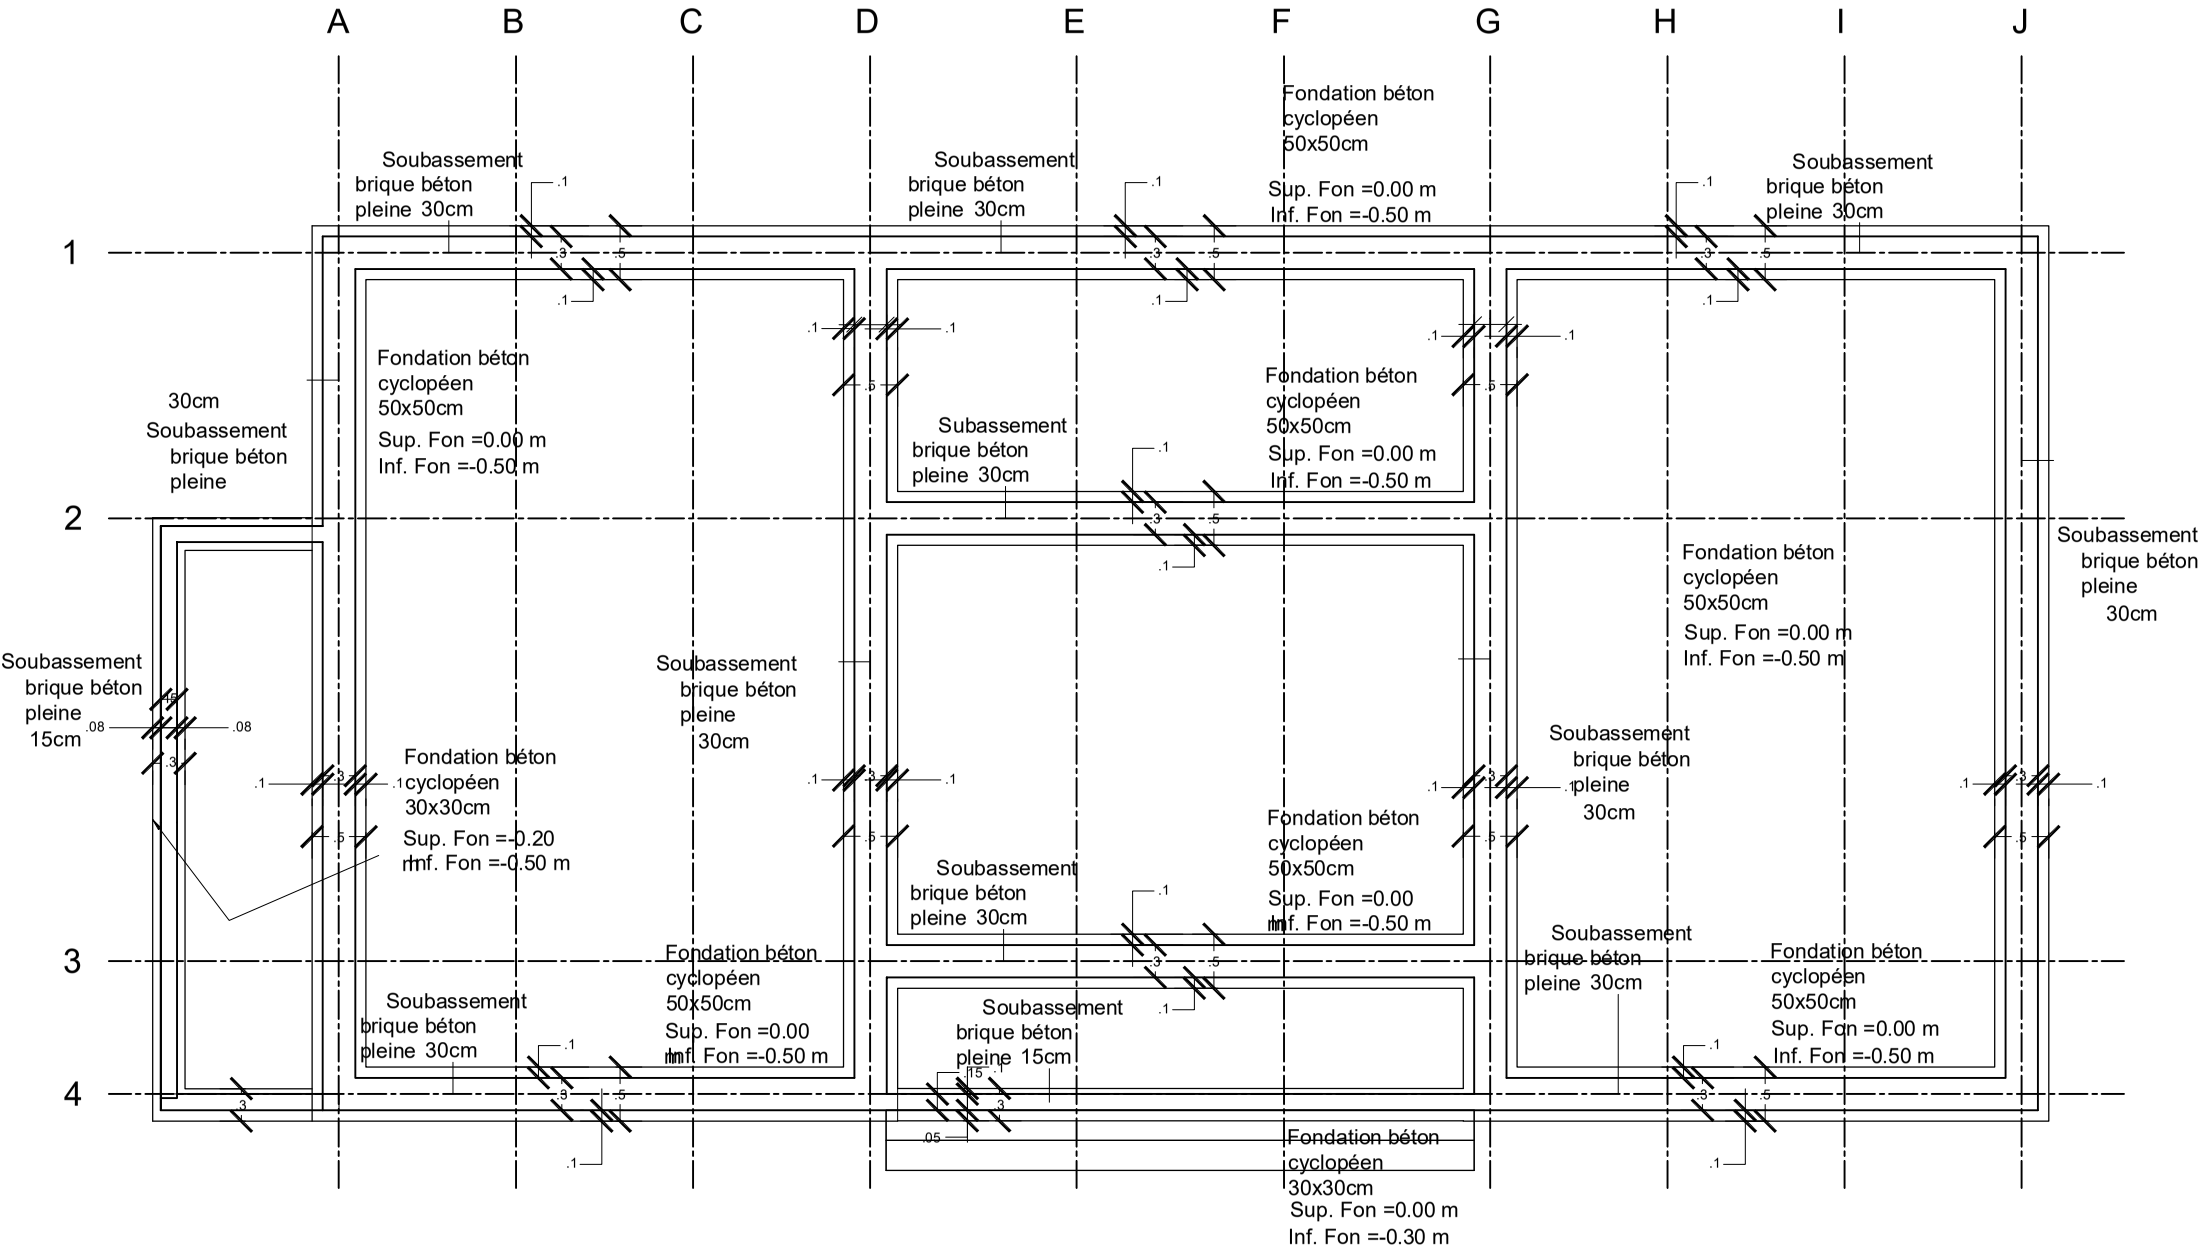

PdS 11/37	**POSTE DE SANTÉ** **Plan de fondations**		Maître d´ouvrage :	**BUREAU INTERNATIONAL DU TRAVAIL** **Projet PROMOPECHE UE / RIM**
Phase : Const.	Date : 01/06/2020	Echelle : 1/70	Description :	**Modèle de poste de santé recourant aux matériaux locaux en Mauritanie**
Dessin : OS	Fichier : Proposal Poste sante.dwg		Emplacement :	Variable