
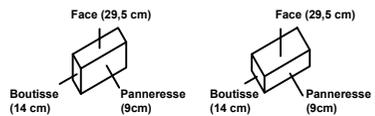


Variation 3ème rang,
Entrée ventilation chambre à air du mur

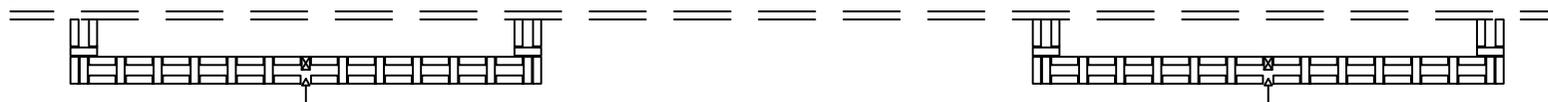


Brique module
29,5x14x9 cm


Brique $\frac{1}{2}$
21,75x 14x9 cm
Demi-brique
14x14x9 cm

Joints appareillage sur
face : 1,5 cm
Joints appareillage sur
panneresse : 1,2-1,3 cm

Règles d'appareillage
sur face

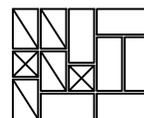

Règles d'appareillage sur
panneresse

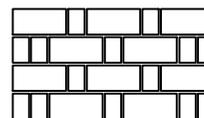

PdS 13/37	POSTE DE SANTÉ Plan Calepinage rang impair	Maître d'ouvrage :	BUREAU INTERNATIONAL DU TRAVAIL Projet PROMOPECHE UE / RIM
Phase : Const.	Date : 01/06/2020	Echelle : 1/70	Description : Modèle de poste de santé recourant aux matériaux locaux en Mauritanie
Dessin : SSS	Fichier : Proposal Poste sante.dwg		Emplacement : Variable