
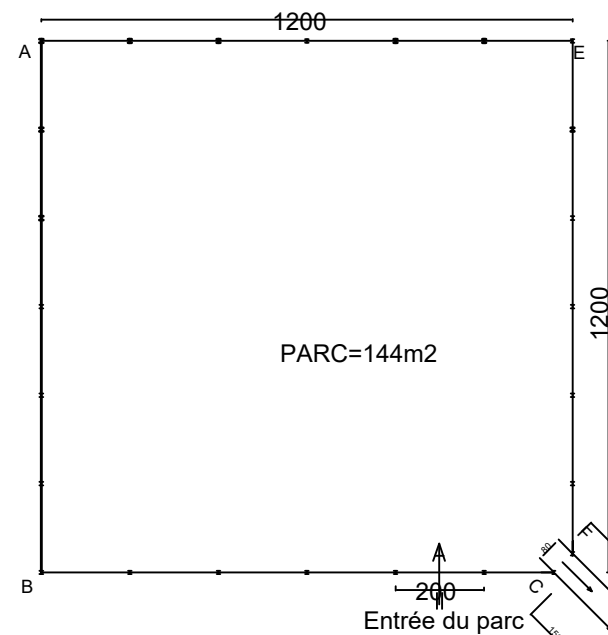


Vue en plan
Incinérateur

Implantation du parc et couloir de vaccination

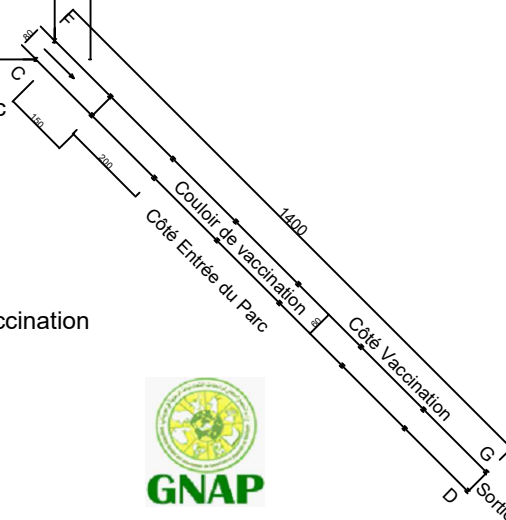

REPUBLIQUE ISLAMIQUE
DE MAURITANIE
HONNEUR - FRATERNITE - JUSTICE

PROJET D'APPUI AUX URGENCES PASTORALES


PLAN TYPE PARC DE VACCINATION

PLAN PARC DE VACCINATION



Plan de Masse

Plan N°	AR-01
Echelle	1/50
Date	Aout. 2026


Date	modifications

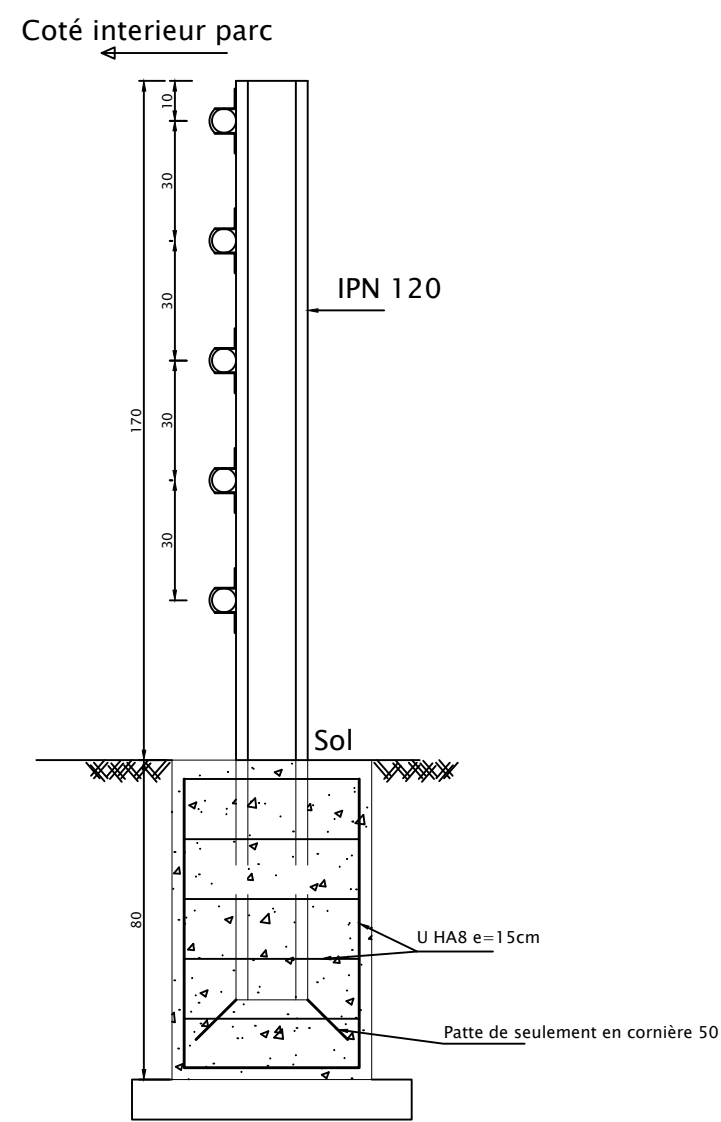

Clôture courante du parc

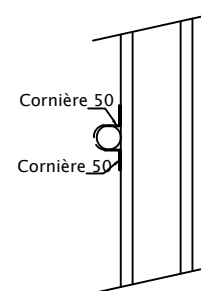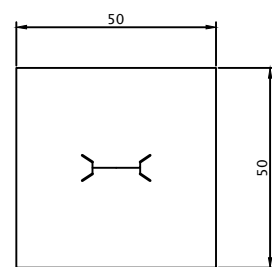

liaison (poteaux-lisses)

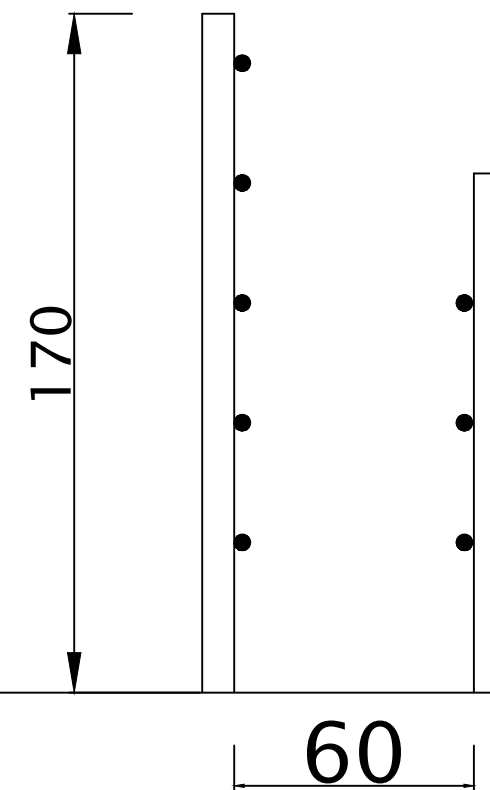

REPUBLIQUE ISLAMIQUE
DE MAURITANIE

HONNEUR - FRATERNITE - JUSTICE

PROJET D'APPUI AU PASTORALISME


PLAN TYPE PARC DE VACCINATION



PLAN PARC DE VACCINATION

Plan de Masse


Plan N°	AR-01
Echelle	1/50
Date	Déc. 2024

Date	modifications

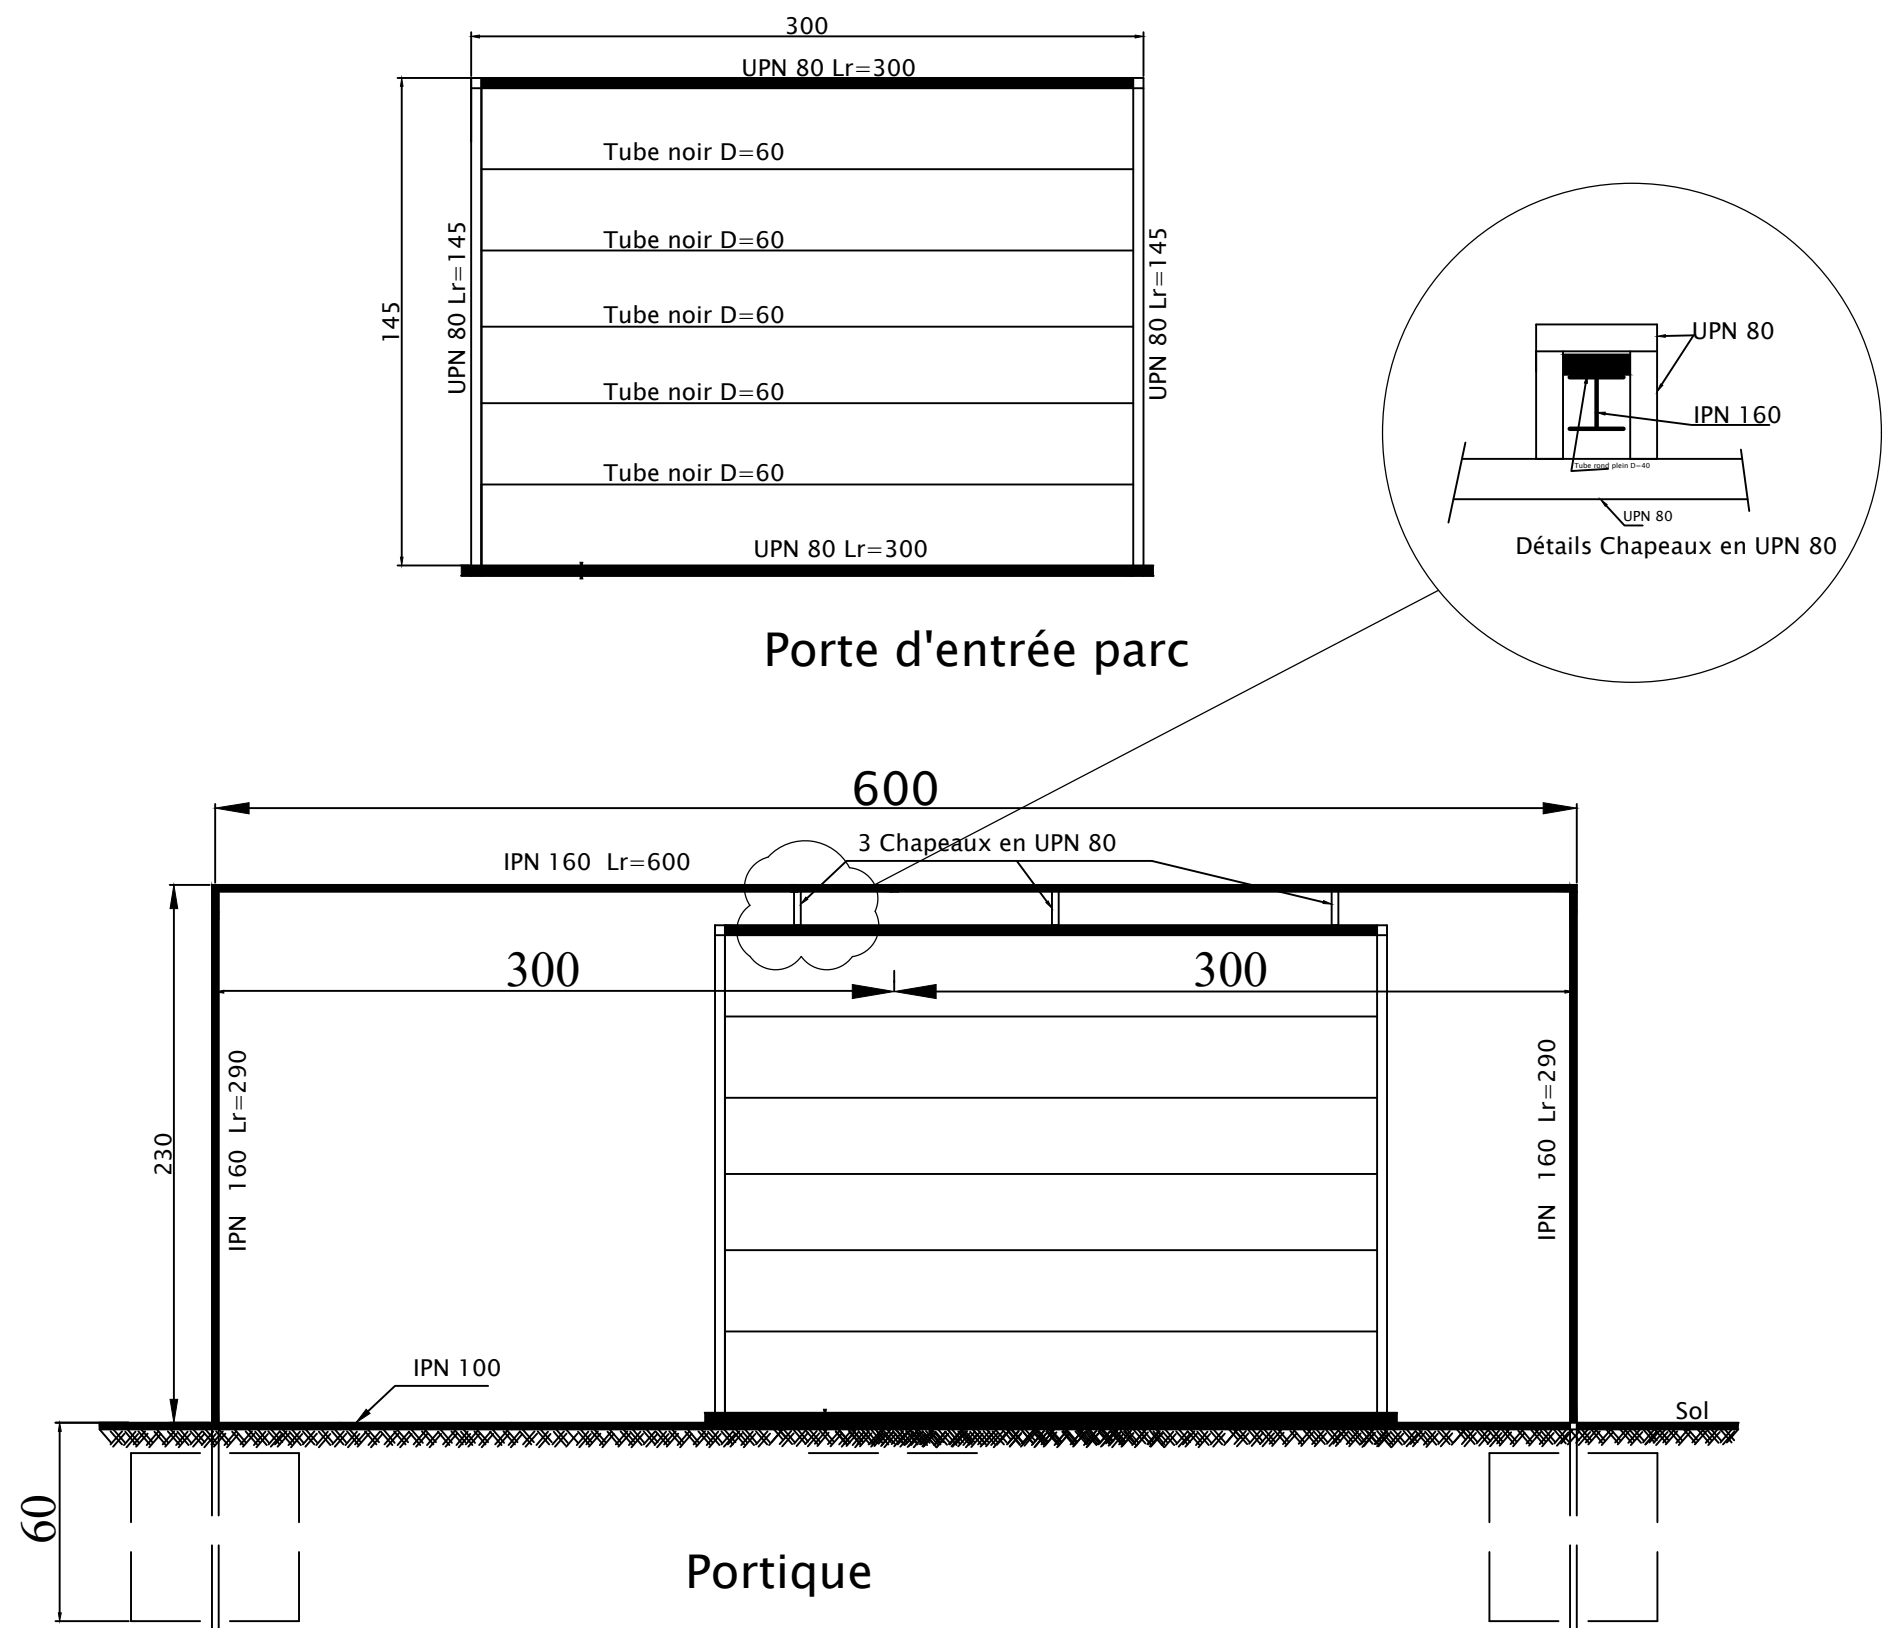


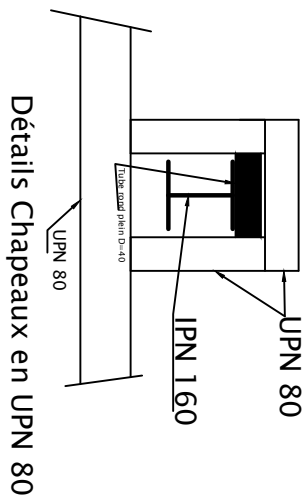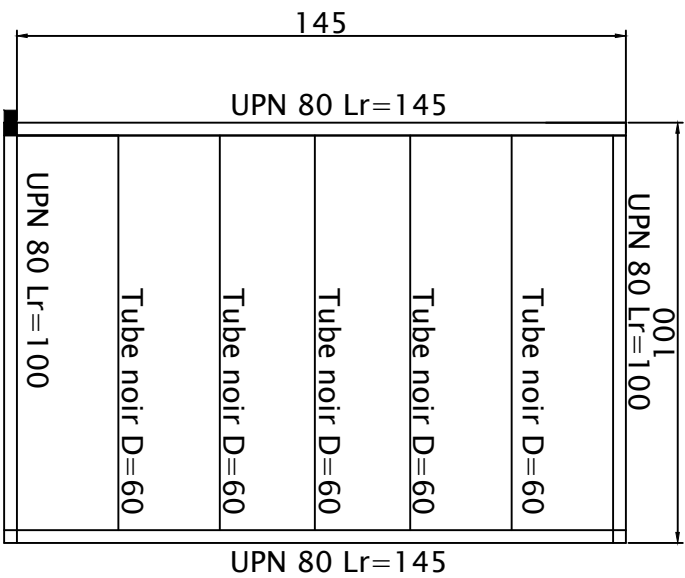


Porte d'entrée et sortie de couloir

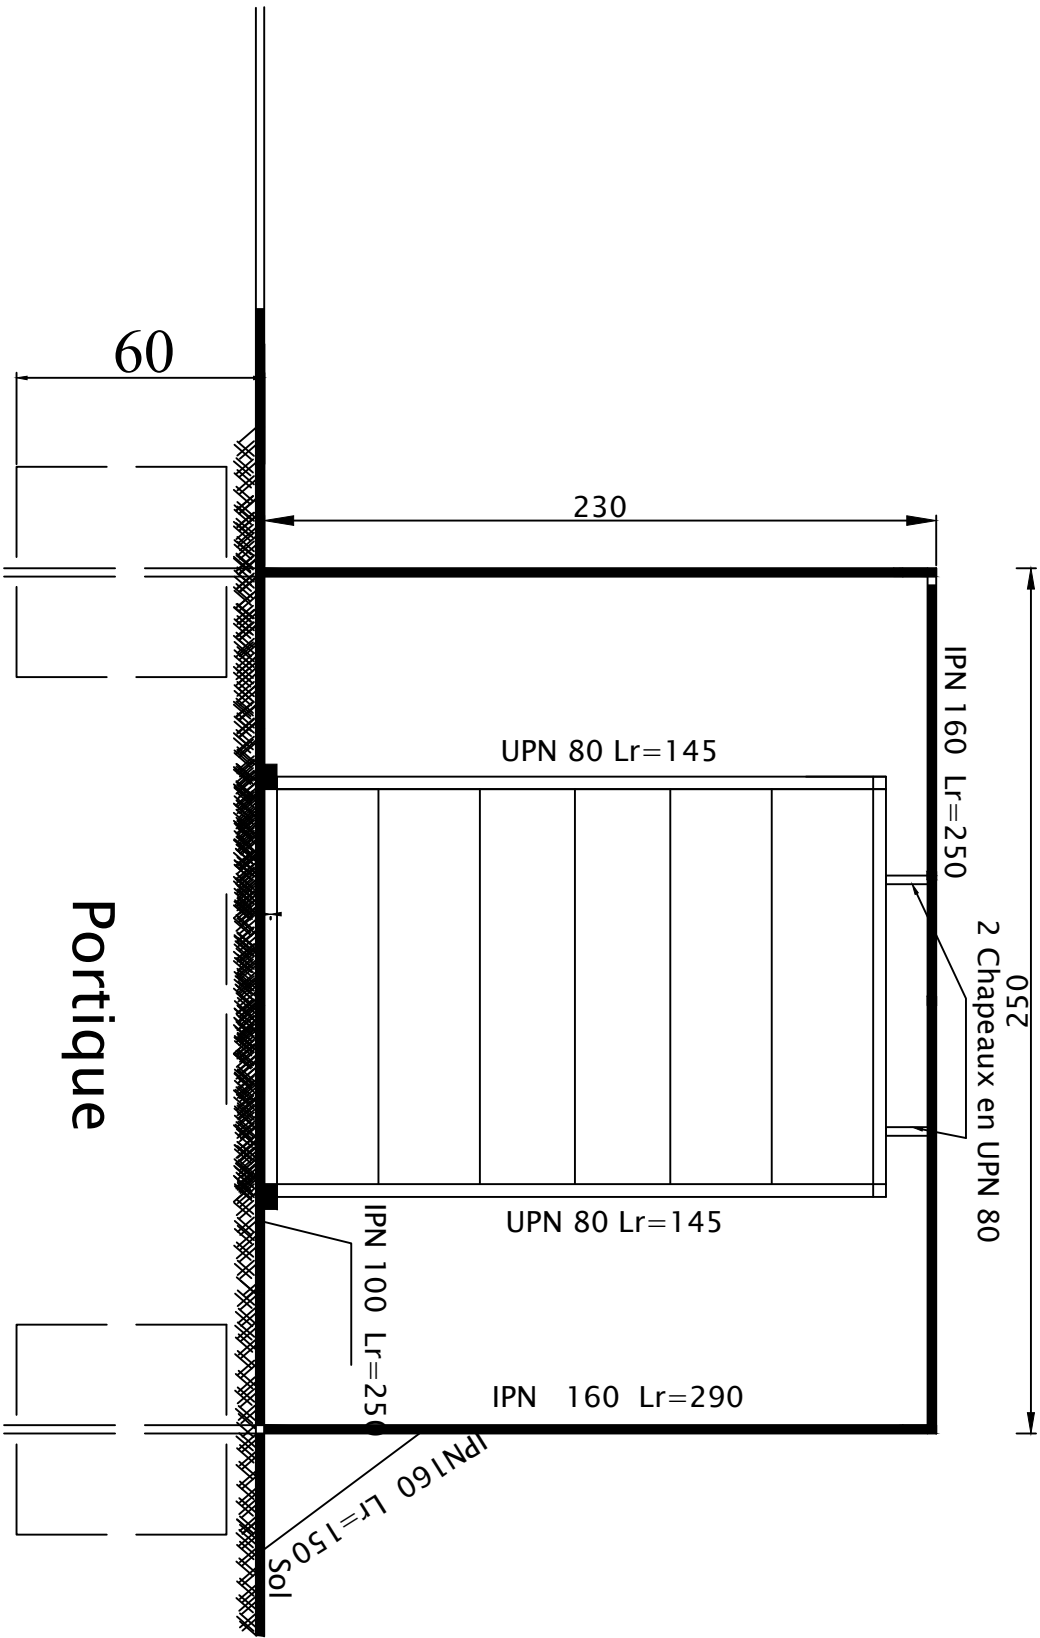

Porte et portique
couloir de vaccination

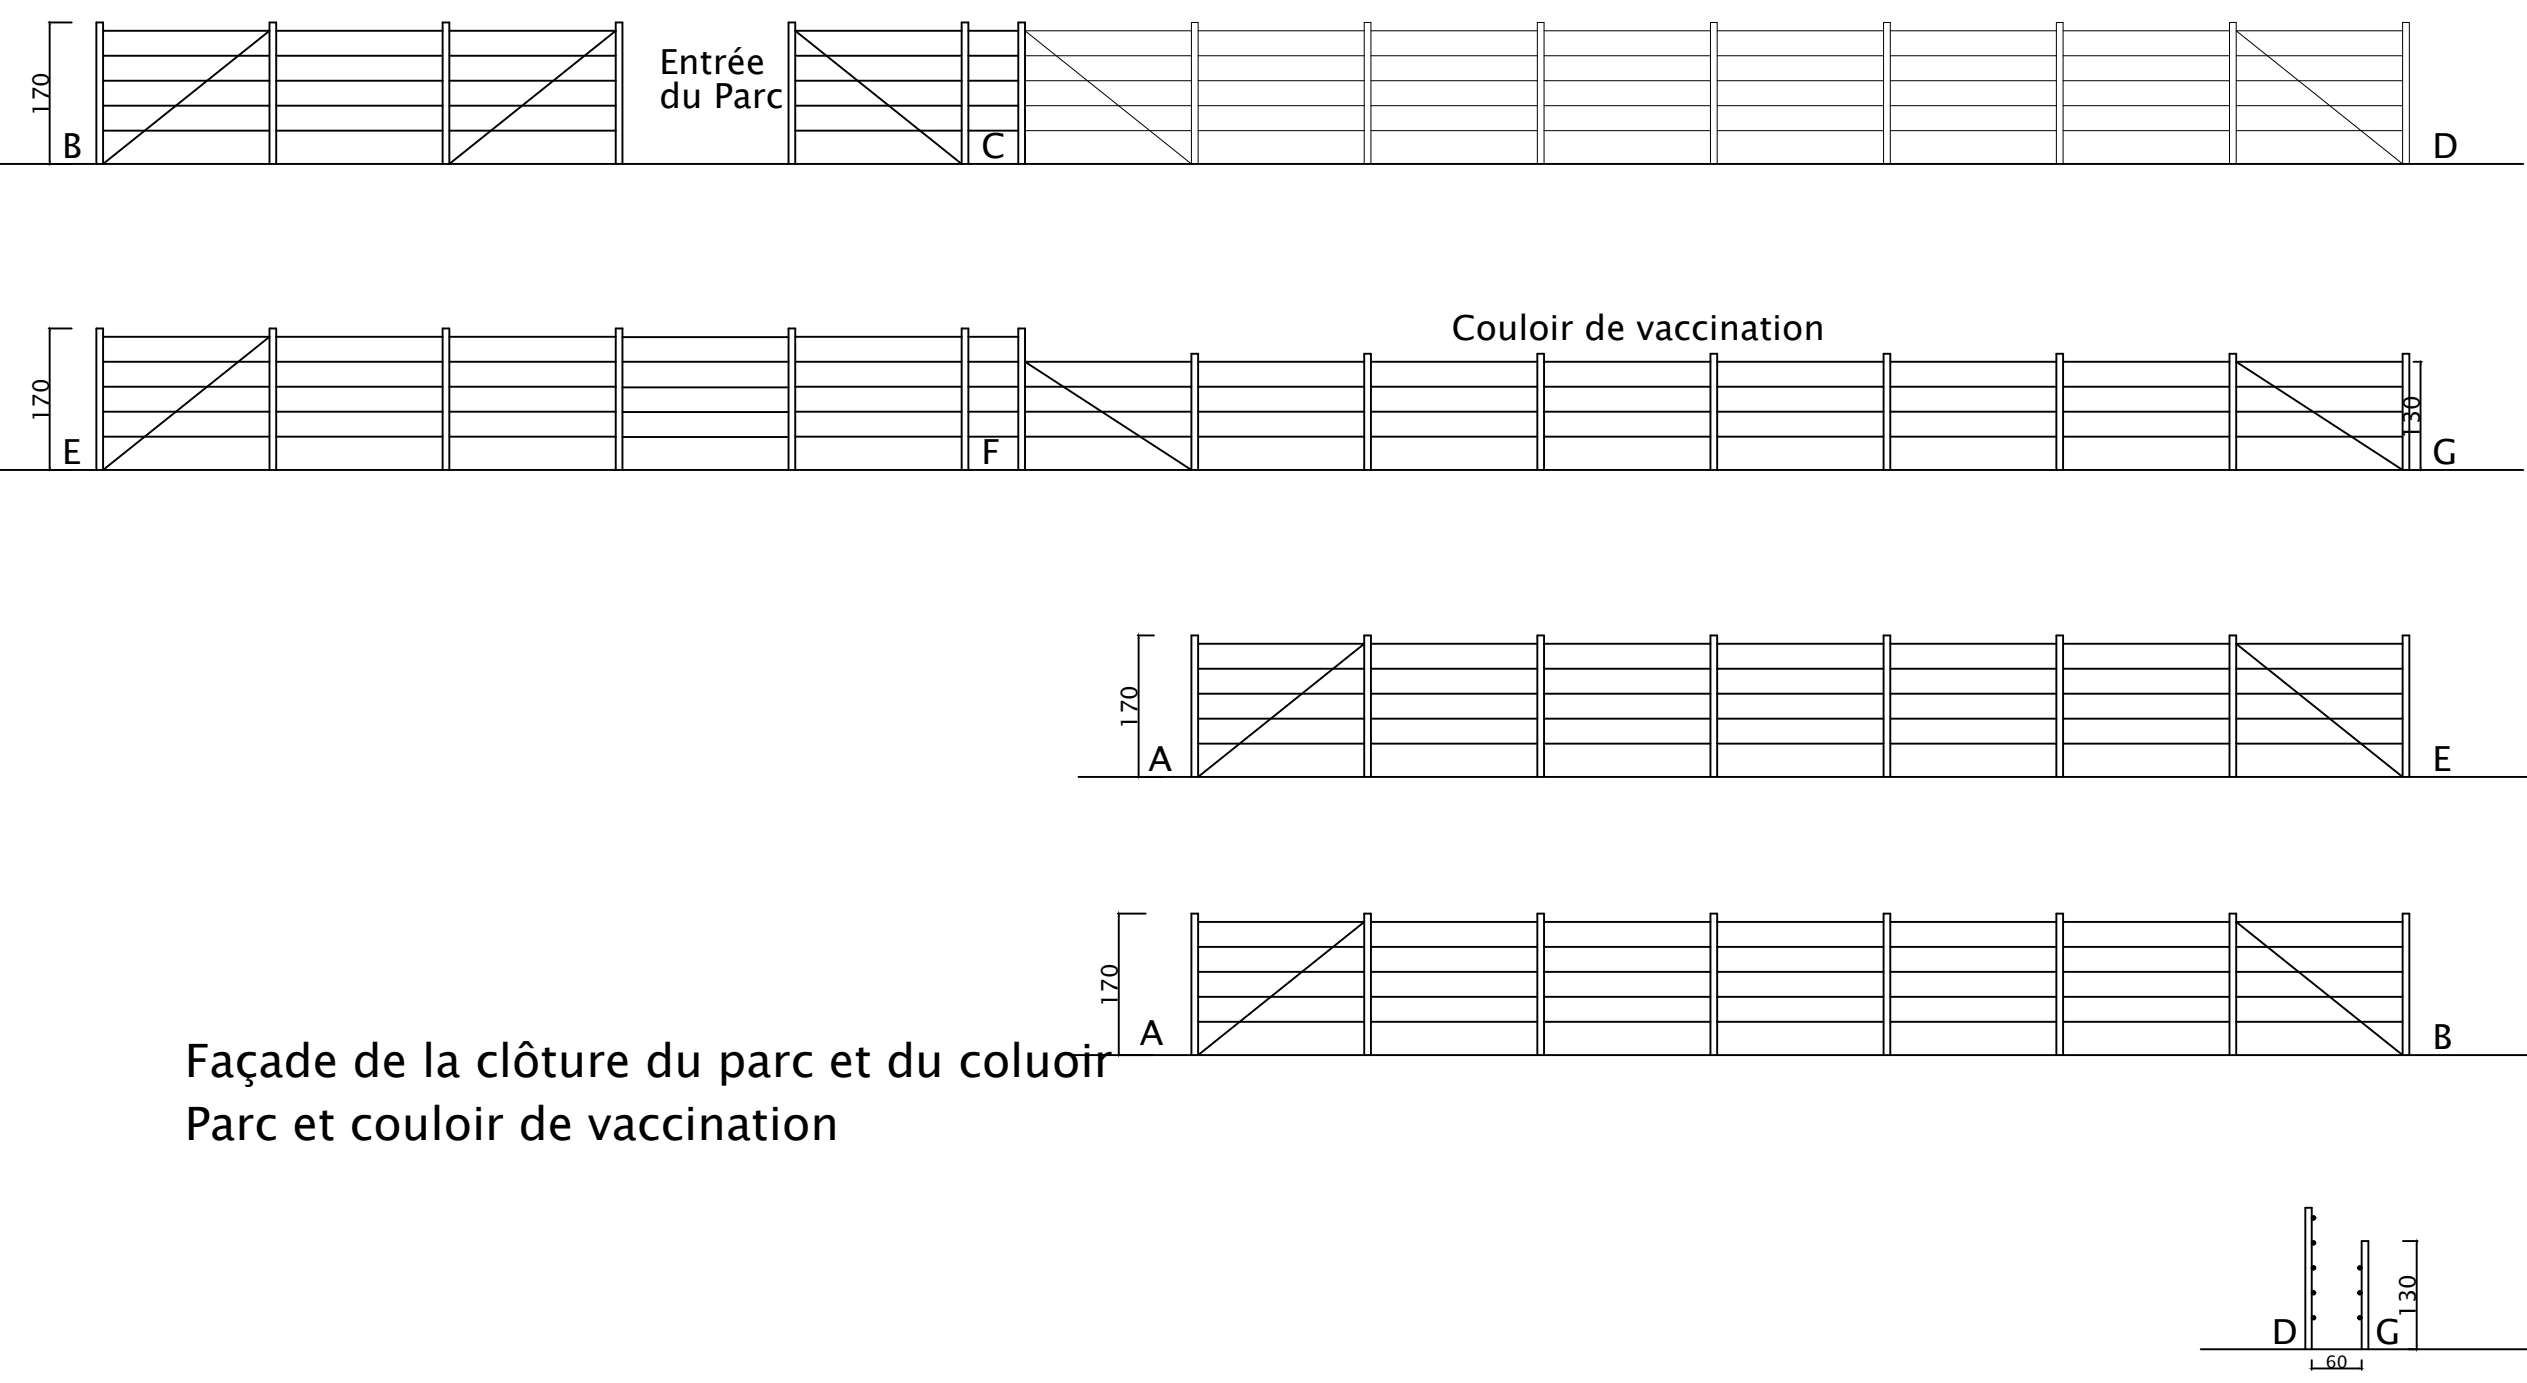

REPUBLICQUE ISLAMIQUE DE MAURITANIE HONNEUR - FRATERNITE - JUSTICE	PROJET D’APPUI AU PASTORALISME PLAN TYPE PARC DE VACCINATION	PLAN PARC DE VACCINATION Plan de Masse	Plan N°	AR-01	Date	modifications
			Echelle	1/50		
			Date	Déc. 2024		

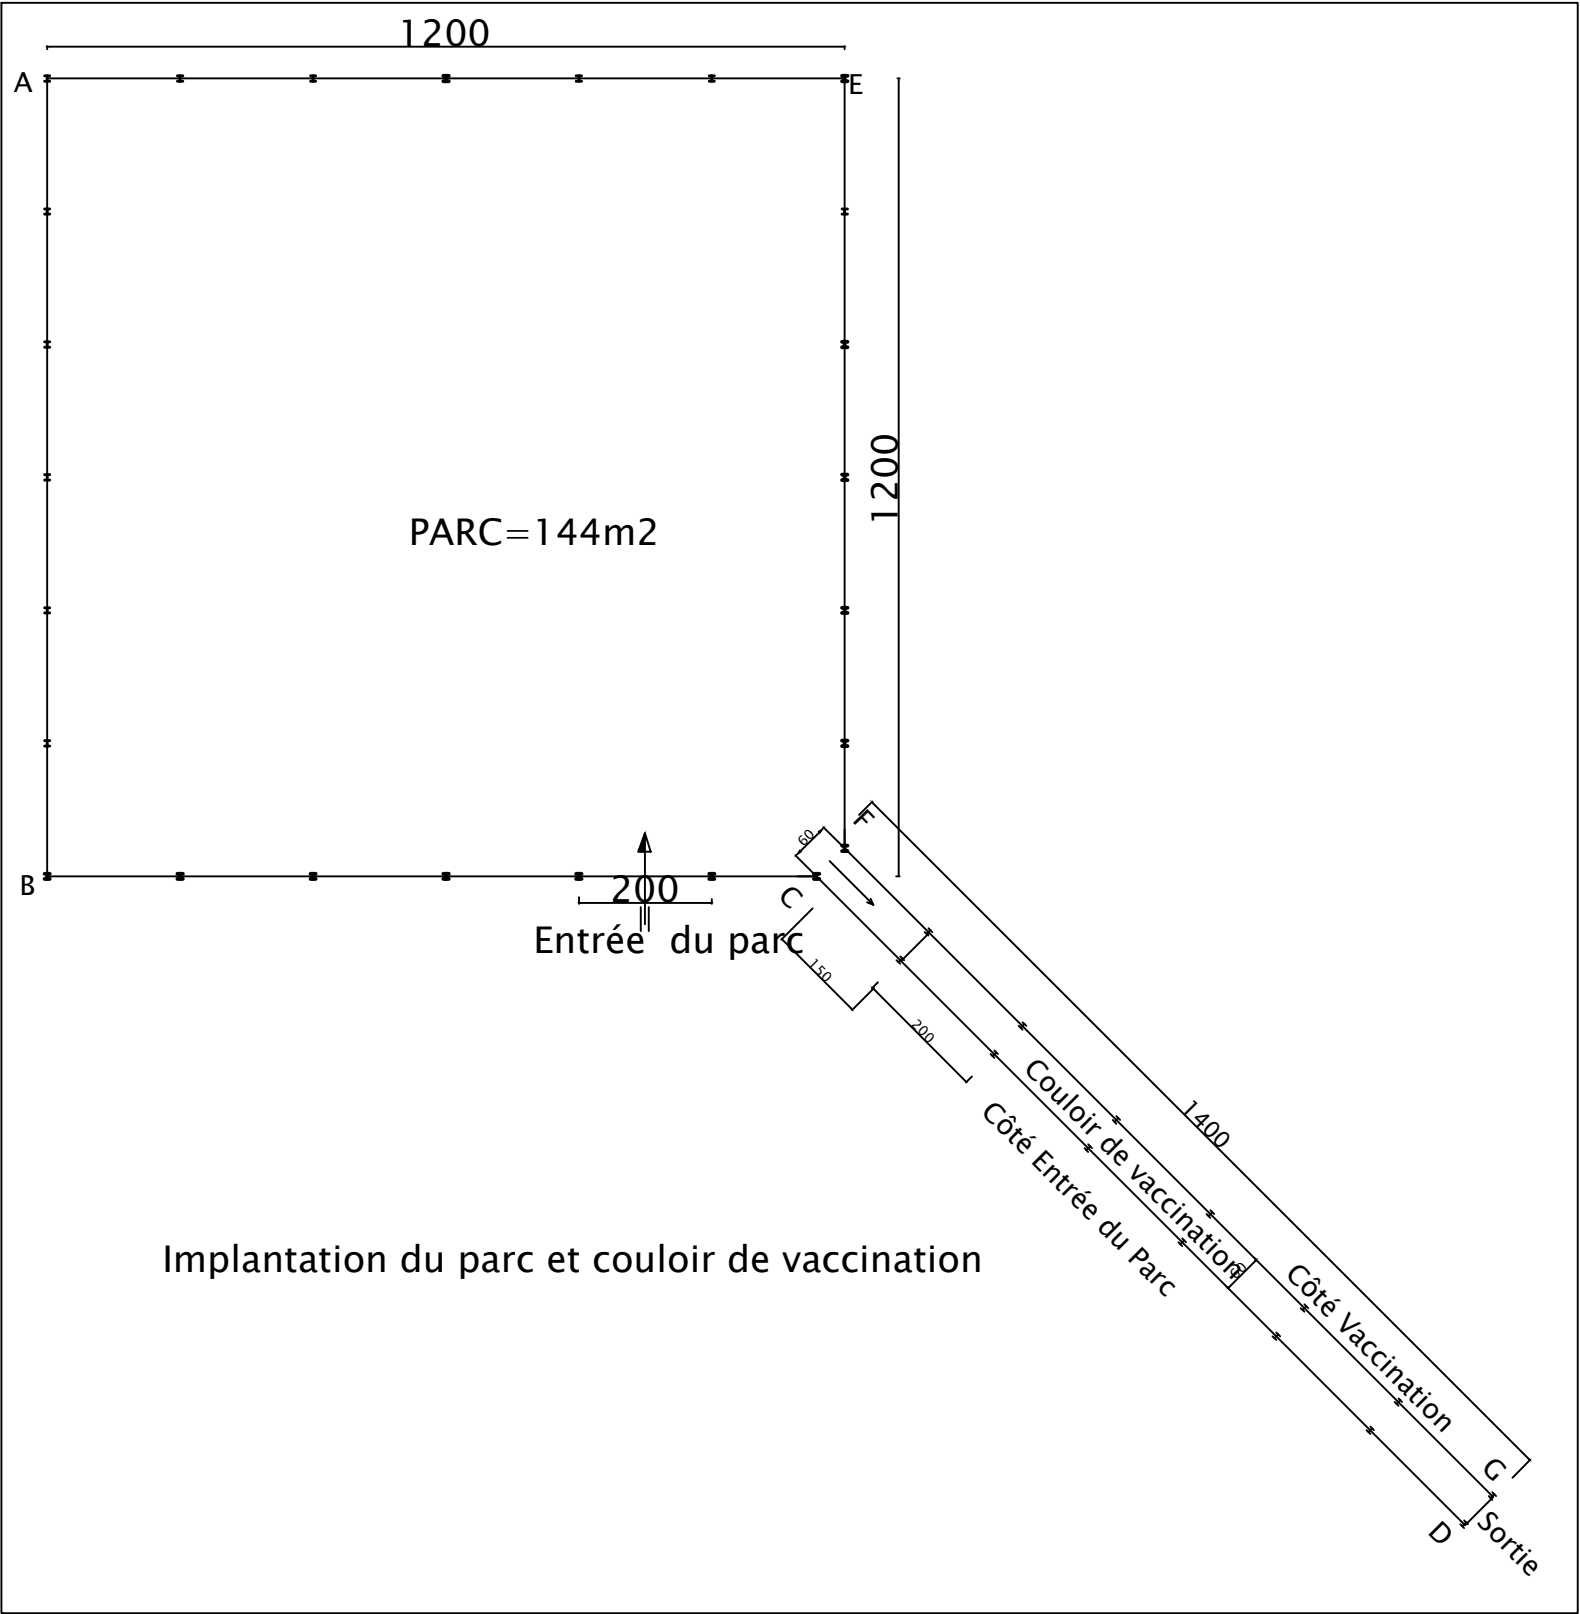

Date	modifications