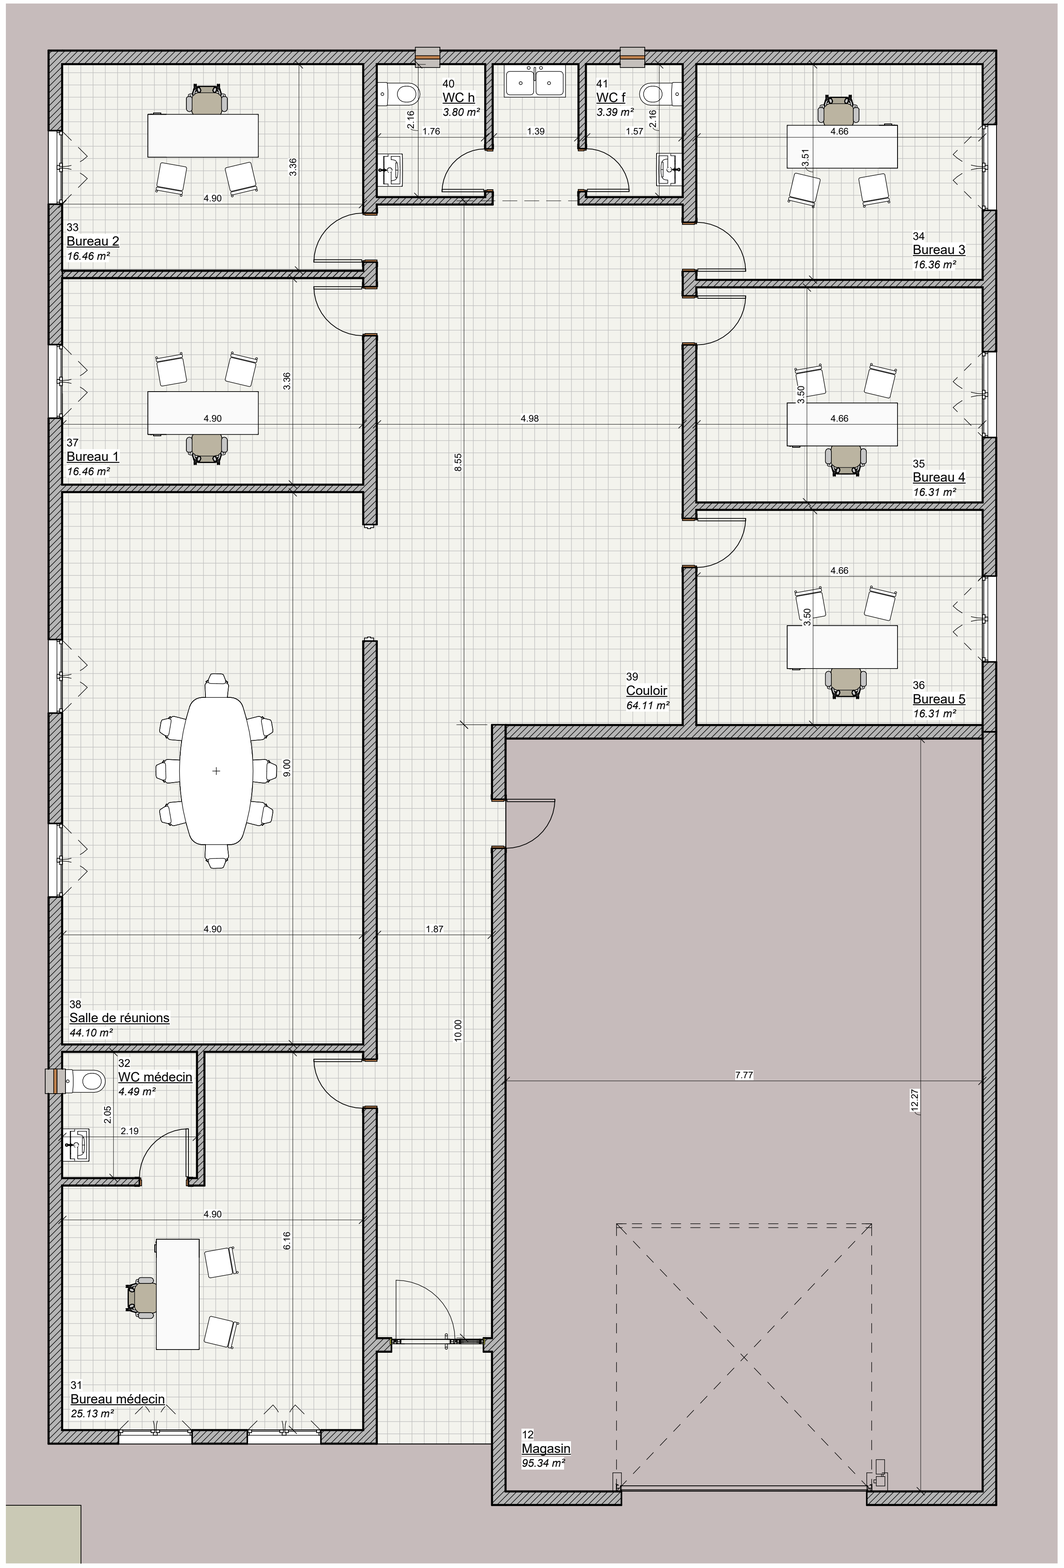

1 A101 Niveau 0.00 Siege
1 : 50

Tableau de planification "Siège CAMEC"					
Niveau	Nom	Surface	Perimèttre	Volum	Comentaires
Niveau 0.00 Siege	Magasin	95.34 m²	40.08	281.25 m³	
Niveau 0.00 Siege	Bureau médecin	25.13 m²	22.12	66.58 m³	
Niveau 0.00 Siege	WC médecin	4.49 m²	8.48	11.90 m³	
Niveau 0.00 Siege	Bureau 2	16.46 m²	16.52	43.63 m³	
Niveau 0.00 Siege	Bureau 3	16.36 m²	16.34	43.34 m³	
Niveau 0.00 Siege	Bureau 4	16.31 m²	16.32	43.22 m³	
Niveau 0.00 Siege	Bureau 5	16.31 m²	16.32	43.22 m³	

Tableau de planification "Siège CAMEC"					
Niveau	Nom	Surface	Perimèttre	Volum	Comentaires
Niveau 0.00 Siege	Bureau 1	16.46 m²	16.52	43.63 m³	
Niveau 0.00 Siege	Salle de réunions	44.10 m²	27.80	116.87 m³	
Niveau 0.00 Siege	Couloir	64.11 m²	51.50	185.58 m³	
Niveau 0.00 Siege	WC h	3.80 m²	7.84	10.07 m³	
Niveau 0.00 Siege	WC f	3.39 m²	7.46	8.99 m³	
Niveau 0.00 Siege: 12		322.26 m²	247.30	898.28 m³	
Total general: 12		322.26 m²	247.30	898.28 m³	

6 A101 Ouest siège
1 : 100

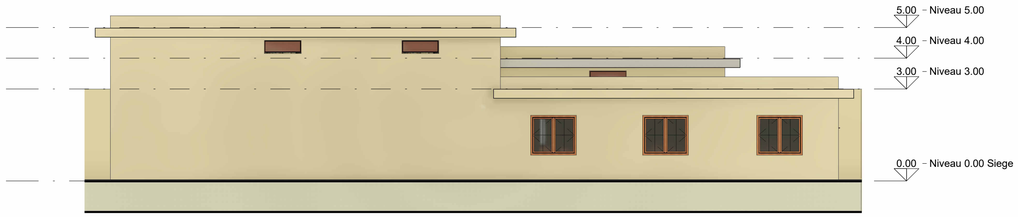

5 A101 Est siège
1 : 100

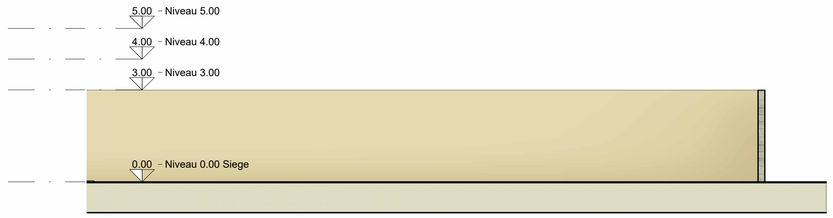

4 A101 Nord siège
1 : 100

3 A101 Sud siège
1 : 100

UNHCR
The UN Refugee Agency

UNHCR Mauritanie

N.º	Description	Date
r01	Changer distribution	07/09/24
r02	Ajouter les dimensions	08/09/24

UNHCR

CAMEC

Plan de masse - Siège

Num. de projet :	0001
Date :	03/09/2024
Dessiné par :	JG
Vérifié par :	JG

A101

Echelle : Como se indica

13/09/2024 15:00:50